ÚZEMNÍ PLÁN TEPLICE NAD BEČVOU

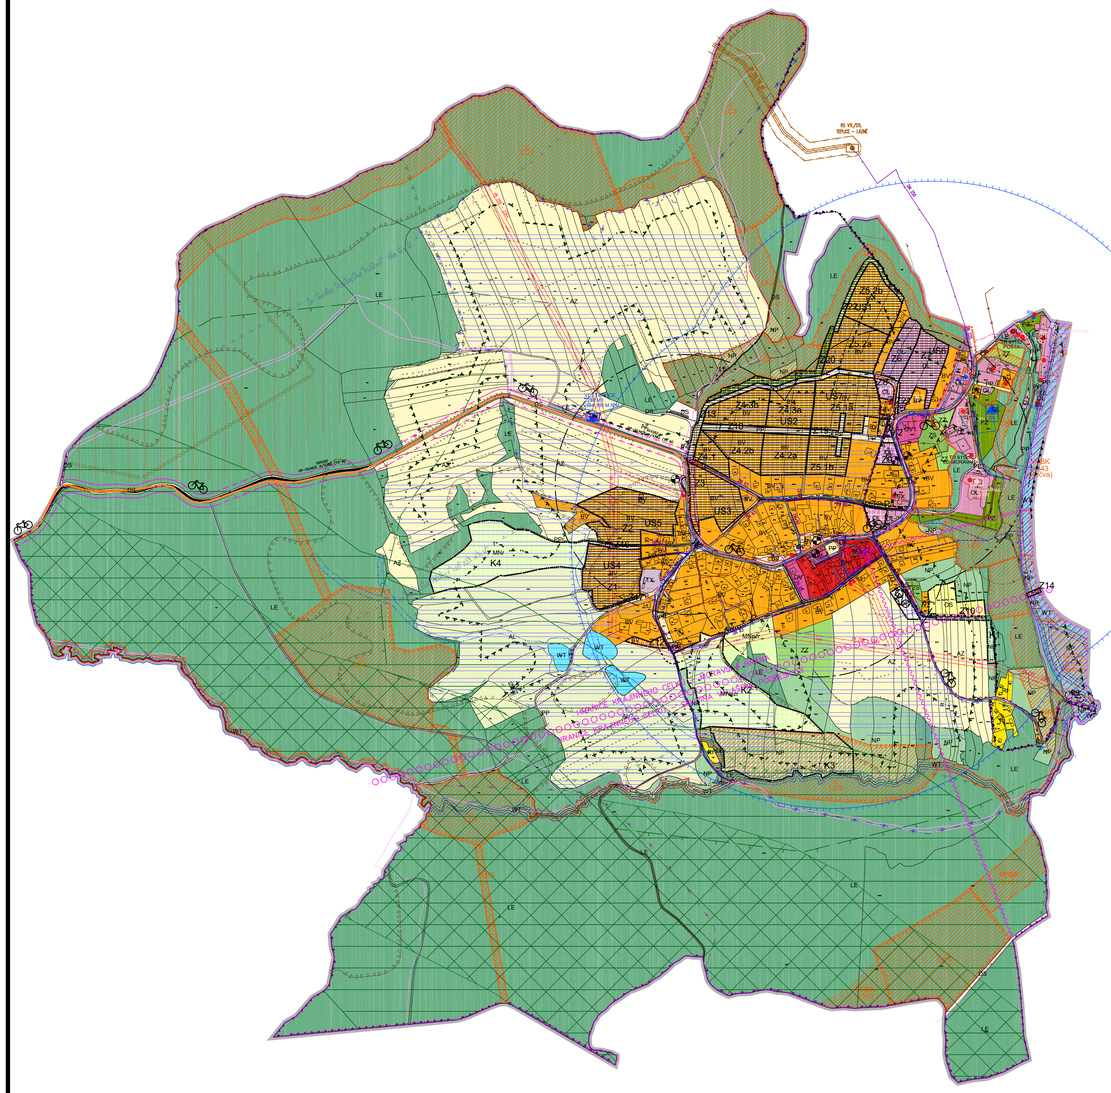

LEGENDA:

- HRANICE INTRAVILANU
- HRANICE ŘEŠENÉHO ÚZEMÍ
- HRANICE KATASTRÁLNÍCH ÚZEMÍ
- HRANICE ZASTAVĚNÉHO ÚZEMÍ
- Z1 — HRANICE ZASTAVITELNÝCH PLOCH
- P1 — HRANICE PLOCH PŘESTAVBY
- K1 — HRANICE PLOCH ZMĚN V KRAJINĚ

PLOCHY A KORIDORY, VE KTERÝCH JE ROZHODOVÁNÍ O ZMĚNÁCH V ÚZEMÍ PODMÍNĚNO:

- ÚS1 — ZPRACOVÁNÍM ÚZEMNÍ STUDIE

ÚZEMNÍ SYSTÉM EKOLOGICKÉ STABILITY

funkční / k založení

- NADREGIONÁLNÍ BIOKORIDOR
- LOKÁLNÍ BIOCENTRUM
- LOKÁLNÍ BIOKORIDOR

PLOCHY S ROZDÍLNÝM ZPŮSOBEM VYUŽITÍ (RZV)

stav / návrh / územní rezerva

- HRANICE PLOCH S ROZDÍLNÝM ZPŮSOBEM VYUŽITÍ (RZV)
- BV / BV — BYDLENÍ VENKOVSKÉ
- BH — BYDLENÍ HROMADNÉ
- RI — REKREACE INDIVIDUÁLNÍ
- OV — OBČANSKÉ VYBAVENÍ VEŘEJNÉ
- OV1 — OBČANSKÉ VYBAVENÍ VEŘEJNÉ
- SX — SMÍŠENÉ OBYTNÉ JINÉ
- OL / OL — OBČANSKÉ VYBAVENÍ LÁZEŘSKÉ
- OS / OS — OBČANSKÉ VYBAVENÍ – SPORT
- DS / DS — DOPRAVA SILNIČNÍ
- VZ — VÝROBA ZEMĚDĚLSKÁ A LESNICKÁ
- TW — VODNÍ HOSPODÁŘSTVÍ
- TX — ZÁZEMÍ OBCE
- PP / PP — VYBRANÁ VEŘEJNÁ PROSTRANSTVÍ S PŘEVAHOU ZPEVNĚNÝCH PLOCH
- PZ / PZ — VYBRANÁ VEŘEJNÁ PROSTRANSTVÍ S PŘEVAHOU ZELENĚ
- ZZ / ZZ — ZELEŇ – ZAHRADY A SADY
- ZS — ZELEŇ SÍDELNÍ
- WT — VODNÍ PLOCHY A TOKY
- AZ — ZEMĚDĚLSKÉ
- AL — LOUKY A PASTVINY
- LE — LESNÍ
- NP / NP — PŘÍRODNÍ
- MN / MN — SMÍŠENÉ NEZASTAVĚNÉHO ÚZEMÍ
  p–přírodní priority, z–zemědělské využití, r–rekreační nepobytová

INVESTICE DO PŮDY

STAV / NÁVRH / REZERVA

- MELIORACE – PLOŠNÉ ODVODNĚNÍ

LIMITY VYUŽITÍ ÚZEMÍ

STAV / NÁVRH

- MIGRAČNĚ VÝZNAMNÉ ÚZEMÍ
- MIGRAČNÍ KORIDOR
- DÁLKOVÝ MIGRAČNÍ KORIDOR – BIOTOP VELKÝCH SAVCŮ
- BIOTOP VELKÝCH SAVCŮ

LIMITY VYUŽITÍ ÚZEMÍ

STAV / NÁVRH

- OP PŘÍR. LÉČIVÉHO ZDROJE A ZDROJE MINERÁLNÍCH VOD I. STUPNĚ
- OP PŘÍR. LÉČIVÉHO ZDROJE A ZDROJE MINERÁLNÍCH VOD II. STUPNĚ IIA
- OP PŘÍR. LÉČIVÉHO ZDROJE A ZDROJE MINERÁLNÍCH VOD II. STUPNĚ IIB
- VNITŘNÍ ÚZEMÍ LÁZEŘSKÉHO MĚSTA
- OP II.
- VNĚJŠÍ ÚZEMÍ LÁZEŘSKÉHO MĚSTA
- OP VODNÍHO ZDROJE 2A
- OP VODNÍHO ZDROJE 2B
- ZÁPLAVOVÉ ÚZEMÍ – STANOVENÉ
- ZÁPLAVOVÉ ÚZEMÍ – STANOVENÉ – AKTIVNÍ ZÓNA
- PROVOZNÍ PÁSMO VODNÍHO TOKU A NÁDRŽE
- OCHRANNÉ PÁSMO PLYN., VVTL A VTL VČ. SKAD
- BEZPEČNOSTNÍ PÁSMO PLYN., VVTL A VTL VČ. SKAD
- OCHRANNÉ PÁSMO ELEKTR. VEDENÍ VVN A VN
- OCHRANNÁ PÁSMA DOPRAVNÍCH STAVEB
- OCHRANNÉ PÁSMO LESA
- OCHRANNÉ PÁSMO NPP ZBRAŠOVSKÉ ARAGONITOVÉ JESKYNĚ
- NPP ZBRAŠOVSKÉ ARAGONITOVÉ JESKYNĚ
- NEMOVITÁ KULTURNÍ PAMÁTKA – PLOŠNÁ
- NEMOVITÁ KULTURNÍ PAMÁTKA – BODOVÁ
- ÚZEMÍ S POZITIVNĚ PROKÁZANÝM VÝSKYTEM ARCHEOLOGICKÝCH NÁLEZŮ
- OP VNITŘNÍ VODOROVNÉ PLOCHY 288 M.N.M.
- OCHRANNÉ PÁSMO VNITROSTÁTNÍHO LETIŠTĚ HRANICE – VNITŘNÍ VODOROVNÉ PLOCHY 288 M.N.M.
- OP KUŽELOVÉ PLOCHY 120 323 M.N.M.
- OCHRANNÉ PÁSMO VNITROSTÁTNÍHO LETIŠTĚ HRANICE – KUŽELOVÉ PLOCHY 120 323 M.N.M.
- DOCHÁZKOVÁ VZDÁLENOST VEŘEJNÝCH PROSTRANSTVÍ
- PLOCHY SE STANOVENÝM ZÁSAH PO DOHRANU A EXPLOATAC LOŽISEK NEROST. SUROVIN – DLE ZOR OK (ÚZAVI lze využít ZÁSADNĚ nebo podmíněně po ajmutí výchozích tech. a environmentálních podmínek)
- SEISMICKÉ ÚZEMÍ
- GEOLOGICKY VÝZNAMNÁ LOKALITA
- LIMIT TĚŽBY
- URBANISTICKY CENNÁ STAVBA

KORIDORY TECHNICKÉ INFRASTRUKTURY

(TRASY stabilizované | TRASY navržené)

VODNÍ HOSPODÁŘSTVÍ

- KANALIZACE SPLAŠKOVÁ – GRAVITAČNÍ
- KANALIZACE SPLAŠKOVÁ – VÝTLAK
- KANALIZACE DEŠŤOVÁ – GRAVITAČNÍ
- KANALIZACE DEŠŤOVÁ – OTEVŘENÝ RYGOL
- VODOVOD–PŘIVADĚČ PITNÉ VODY
- VODNÍ PLOCHY A TOKY – MIMO PLOCHY W

stav / návrh — OBJEKTY A ZAŘÍZENÍ

- ČS — čerpací stanice splaškových odpadních vod
- ČS — čerpací stanice – vodovod
- zemní vodoje – vodovod
- RIII — přírodní léčivé zdroje minerální vody (RI–Kropáčův pramen, RII–Galladův pramen, RIII–Jurikův pramen).

ENERGETIKA-EL ENERGIE

- VENKOVNÍ VEDENÍ VN–22kV
- KABELOVÉ VEDENÍ VN–22kV

stav / návrh — OBJEKTY A ZAŘÍZENÍ

- T-01R / T-01 — transformovna kiosková
- T-01R / T-01 — transformovna sloupová
- KS — kabelovod – přechod vzdušného vedení VN do zemní kabelové trasy

ENERGETIKA-ZÁSOBOVÁNÍ PLYNEM

- PLYNOVOD VTL PODZEMNÍ
- PLYNOVOD STL PODZEMNÍ

stav / návrh — OBJEKTY A ZAŘÍZENÍ

- regulační stanice – VTL/STL

ENERGETIKA-SPOJE

- KOMUNIKAČNÍ VEDENÍ
- RADIORELÉOVÁ TRASA

stav / návrh — OBJEKTY A ZAŘÍZENÍ

- základnová stanice

ENERGETIKA-ZÁSOBOVÁNÍ TEPLEM

- HORKOVODNÍ POTRUBÍ PODZEMNÍ

stav / návrh — OBJEKTY A ZAŘÍZENÍ

- kotelna (s popisem–název, výkon) napojené objekty na rozvod CZT

DOPRAVNÍ ŘEŠENÍ

STAV / NÁVRH

- SILNICE I., II. A III. TŘÍDY
- VYBRANÉ MÍSTNÍ KOMUNIKACE
- ÚČELOVÉ KOMUNIKACE
- ZASTÁVKY AUTOBUSŮ
- DOCHÁZKOVÁ VZDÁLENOST ZASTÁVEK HD
- HROMADNÁ DOPRAVA – SILNIČNÍ
- CYKLISTICKÉ STEZKY
- CYKLISTICKÉ STEZKY–LOKÁLNÍ

KULTURNÍ KRAJINNÉ OBLASTI (KKO)

STAV / NÁVRH / REZERVA

- HRANICE KRAJINNÝCH CELKŮ – MORAVSKÁ BRÁNA a SKUPINA VALAŠSKÉ PODBESKYDÍ

POZNÁMKA:
"Celé správní území je zájmovým územím Ministerstva obrany z hlediska povolování výjmenovaných druhů staveb".

VEDOUCÍ PROJEKTANT:	ING.ARCH. STANISLAV VRUBEL
ZODPOVĚDNÝ PROJEKTANT:	ING.ARCH. STANISLAV VRUBEL
OBJEDNATEL:	OBEC TEPLICE NAD BEČVOU
POŘIZOVATEL:	OBECNÍ ÚŘAD TEPLICE NAD BEČVOU

AKCE: **ÚZEMNÍ PLÁN TEPLICE NAD BEČVOU**

MĚSTO, OBCE: TEPLICE NAD BEČVOU
ETAPA:

VÝKRES: **KOORDINAČNÍ VÝKRES**

INTEGRAPLAN v.o.s.
PROJEKTOVÁ ČINNOST VE VÝSTAVBĚ
BOHUSLÁVSKÁ 1326, 751 31 LIPNÍK NAD BEČVOU
IČ:66595163, DIČ:CZ66595163
E-MAIL:archall.lipnik@seznam.cz, T:581 110 101, M:722 945 242

		Č. KOPIE:
ZAK. Č.:		
DATUM:	09/2022	
FORMÁT:	2xA3	
ÚČEL:	ÚZEMNÍ PLÁN	
MĚŘÍTKO: 1:5000	VÝKRES Č.: II.a	

Ing.arch.Stanislav Vrubel
Člen ČKA, ipz č. 00 721