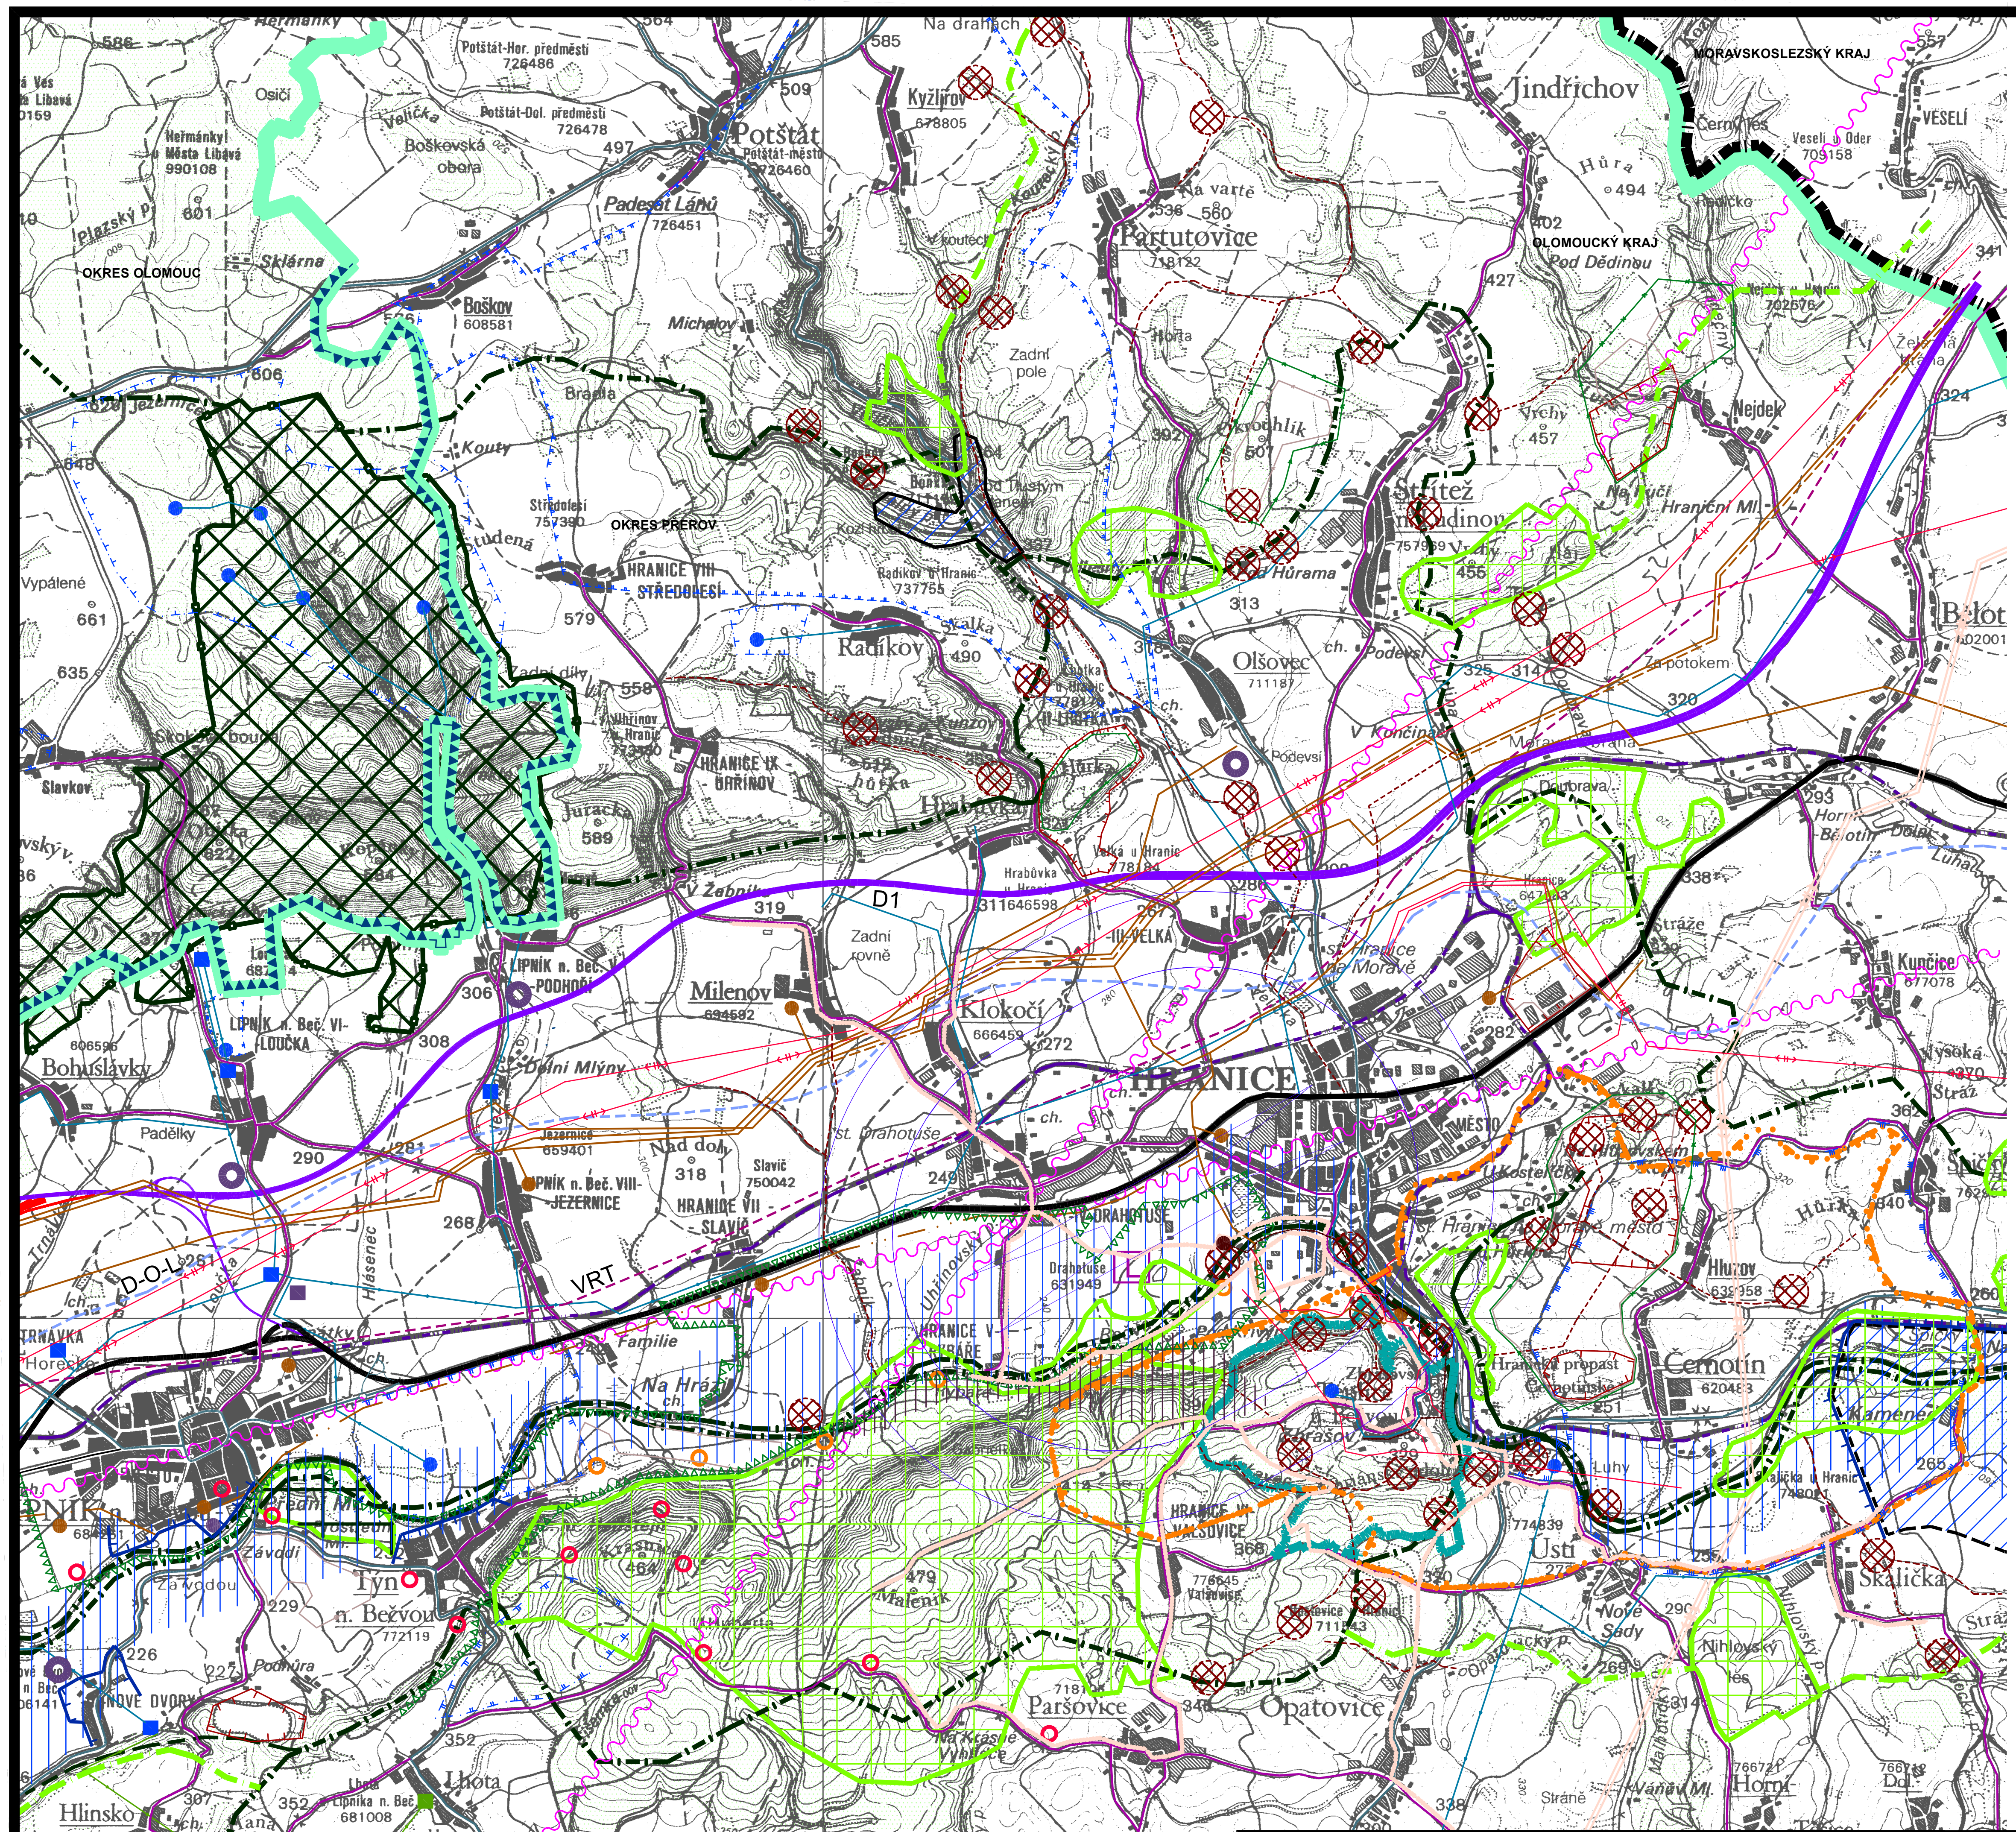

LEGENDA:

stav | návrh | rezerva

- SPRÁVNÍ ÚZEMÍ TEPLICE NAD BEČVOU – ŘEŠENÉ ÚZEMÍ
- HRANICE OKRESU (PŘEROV–OLOMOUC)
- HRANICE VVP – LIBAVÁ
- HRANICE KRAJŮ (OLOMOUCKÝ / MORAVSKOSLEZSKÝ)
- CYKLISTICKÉ STEZKY A CYKLISTICKÉ TRASY
- DÁLNICE
- SILNICE I. TŘÍDY
- SILNICE II. TŘÍDY
- SILNICE III. TŘÍDY
- TRASA D–O–L
- TRASA VRT
- ŽELEZNIČNÍ TRAŤ
- DOBÝVACÍ PROSTOR
- CHRÁNĚNÉ LOŽISKOVÉ ÚZEMÍ
- VÝHRADNÍ LOŽISKO
- NEVÝHRADNÍ LOŽISKO
- OP VODNÍCH ZDROJŮ – 1. STUPNĚ
- OP VODNÍCH ZDROJŮ – 2. STUPNĚ
- ZÁTOPOVÉ ÚZEMÍ – VYHLÁŠENÉ
- PLOCHY LESŮ A VÝZNAMNÉ ZELENĚ
- SUCHÁ NÁDRŽ
- LOKALITA VHODNÁ PRO AKUMULACI POVRCHOVÝCH VOD
- PLOCHY SE STANOVENÍM ZÁSAD PO OCHRANU A EXPLOATACI LOŽISEK NEROST. SUROVIN – DLE ZÚR OK
(objekt lze využít částečně nebo podmínečně po splnění vybraných tech. a environmentálních podmínek)

stav | návrh | rezerva

- ÚSES OSA BIOKORIDORU LOKÁLNÍHO
- ÚSES BIOCENTRUM LOKÁLNÍ
- ÚSES BIOCENTRUM NADREGIONÁLNÍ
- ÚSES BIOCENTRUM REGIONÁLNÍ
- ÚSES OSA BIOKORIDORU NADREGIONÁLNÍHO
- ÚSES OSA BIOKORIDORU REGIONÁLNÍHO
- VODOVOD
- VODOJEM
- VODNÍ ZDROJ
- VTL PLYNOVOD–KE ZRUŠENÍ
- VVTL A VTL PLYNOVOD
- REGULAČNÍ STANICE
- ELEKTRICKÉ VEDENÍ 110,220,400 kV
- ELEKTRICKÉ VEDENÍ 22 kV
- SKLÁDKY
- ČISTÍRNA ODPADNÍCH VOD
- KANALIZAČNÍ PŘIVADĚČ
- RR TRASY
- OCHRANNÉ HRÁZE OBCÍ (PROTIPOVODŇOVÁ OPATŘENÍ)
- L LETIŠTĚ VEŘEJNÁ A SMÍŠENÁ S VÝŠKOVÝMI OP
- OCHRANNÁ PÁSMA VNITROSTÁTNÍHO LETIŠTĚ HRANICE
- CYKLISTICKÉ TRASY REGIONÁLNÍ
- CYKLISTICKÉ TRASY I. A II. TŘÍDY
- NEVÝHRADNÍ LOŽISKA A PROGNÓZNÍ ZDROJE NEROSTNÝCH SUROVIN
- OCHRANNÉ PÁSMO PŘÍRODNÍCH LÉČIVÝCH ZDROJŮ A PŘÍRODNÍCH MINERÁLNÍCH VOD II. STUPNĚ
- OCHRANNÉ PÁSMO VODNÍHO ZDROJE II. STUPNĚ – VNĚJŠÍ

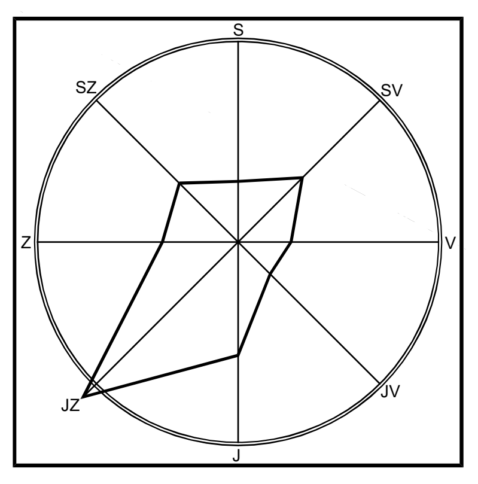

Diagram průměrných četností směrů větru:

VEDOUCÍ PROJEKTANT: ING.ARCH. STANISLAV VRUBEL
ZODPOVĚDNÝ PROJEKTANT: ING.ARCH. STANISLAV VRUBEL
OBJEDNATEL: OBEC TEPLICE NAD BEČVOU
POŘIZOVATEL: OBECNÍ ÚŘAD TEPLICE NAD BEČVOU

INTEGRAPLAN v.o.s.
PROJEKTOVÁ ČINNOST VE VÝSTAVBĚ
BOHUSLÁVSKÁ 1326, 751 31 LIPNÍK NAD BEČVOU
IČ:06586163, DIČ:CZ06586163
E-MAIL:archall.lipnik@seznam.cz, T:581 110 101, M:722 945 242

AKCE:

ÚZEMNÍ PLÁN TEPLICE NAD BEČVOU

MĚSTO, OBCE: TEPLICE NAD BEČVOU
ETAPA: **NÁVRH**

VÝKRES:

VÝKRES ŠIRŠÍCH VZTAHŮ

Ing.arch.Stanislav Vrubel
člen ČKA, poř.č.: 02 721

ZAK. Č.:
DATUM: 11/2021
FORMÁT: 1xA2
ÚČEL: NÁVRH
Č. KOPIE:
MĚŘÍTKO: 1:50000
VÝKRES Č.: II.b